


02 COBERTURA  
Escala: 1/75

TELHAS DE BARRO

ÁREA: 134.16 m<sup>2</sup>

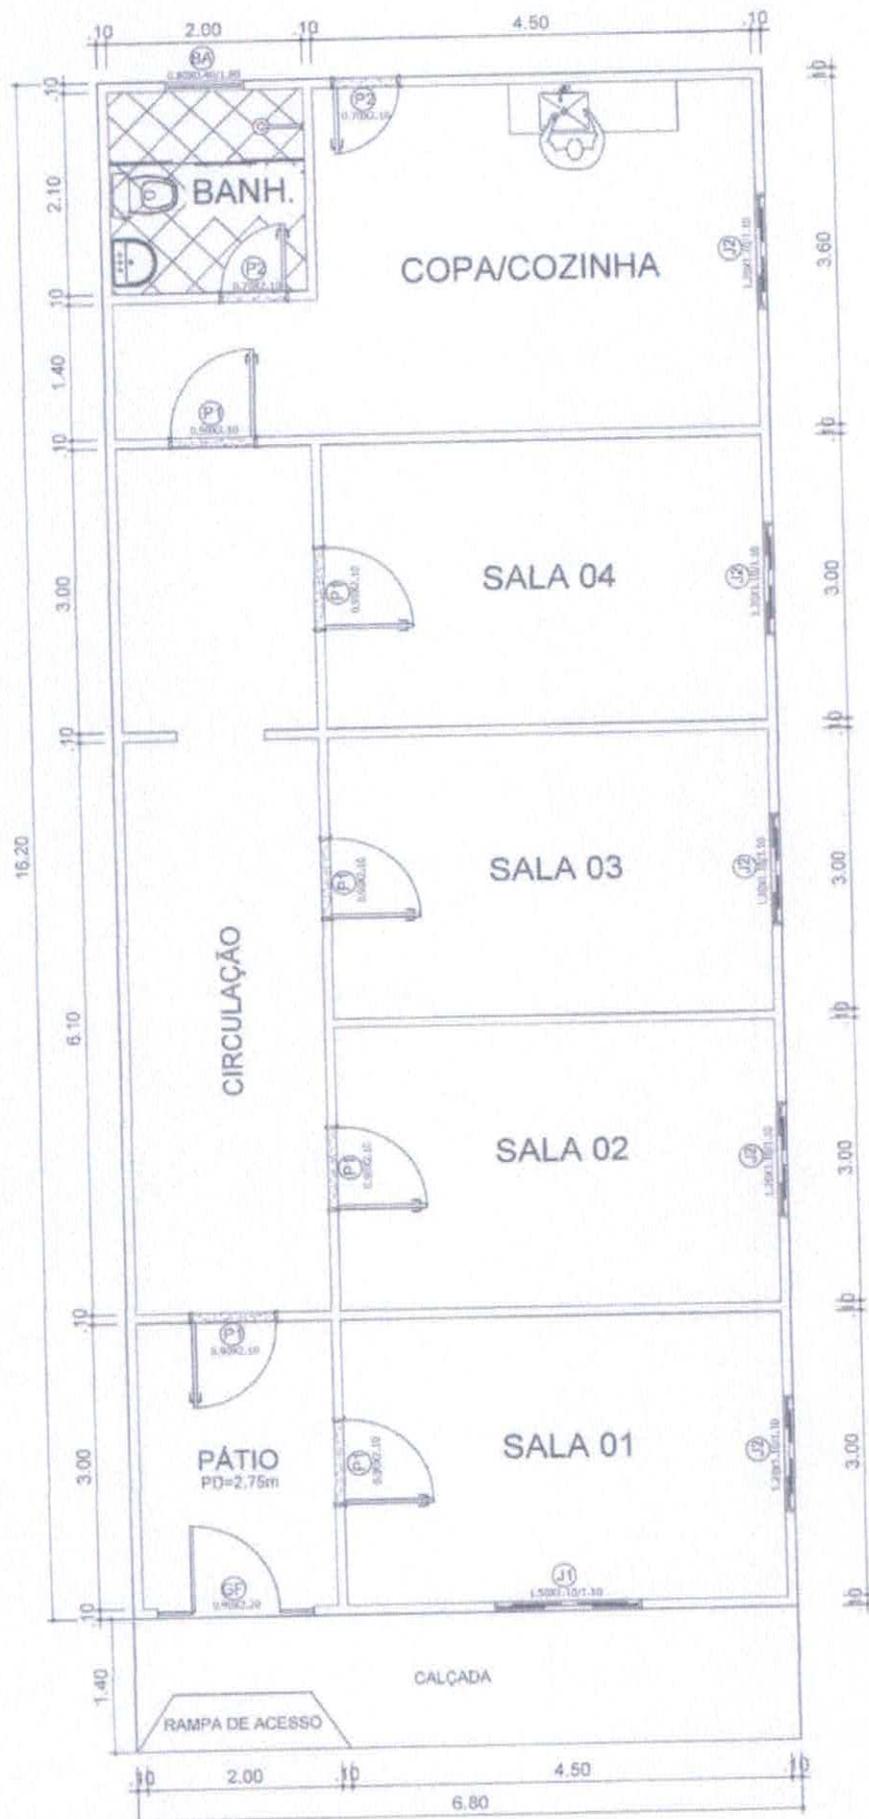

01 **PLANTA BAIXA** PAV. TERREO  
 Escala: 1/75 **ÁREA: 110.16 m<sup>2</sup>**  
 END.: RUA PREF. ARTÊMIO ARAÚJO, S/N - CENTRO - OEIRAS DO PARÁ

**FOTOS DO IMOVEL ALUGADO AO FUNDO DE PREVIDENCIA  
DE OEIRAS DO PARÁ**

**FUMPREV**

Rua Prefeito Artêmio Araújo da Silva, s/nº, bairro Centro, Oeiras do Pará/PA, CEP.  
68.470-000


**FACHADO**




**CORREDOR**




Sala 1

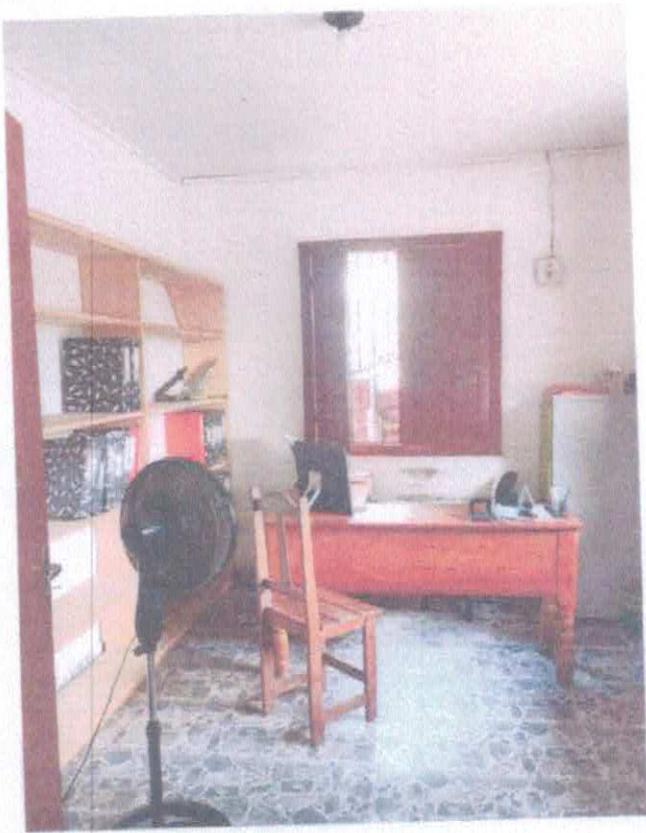

Sala 2

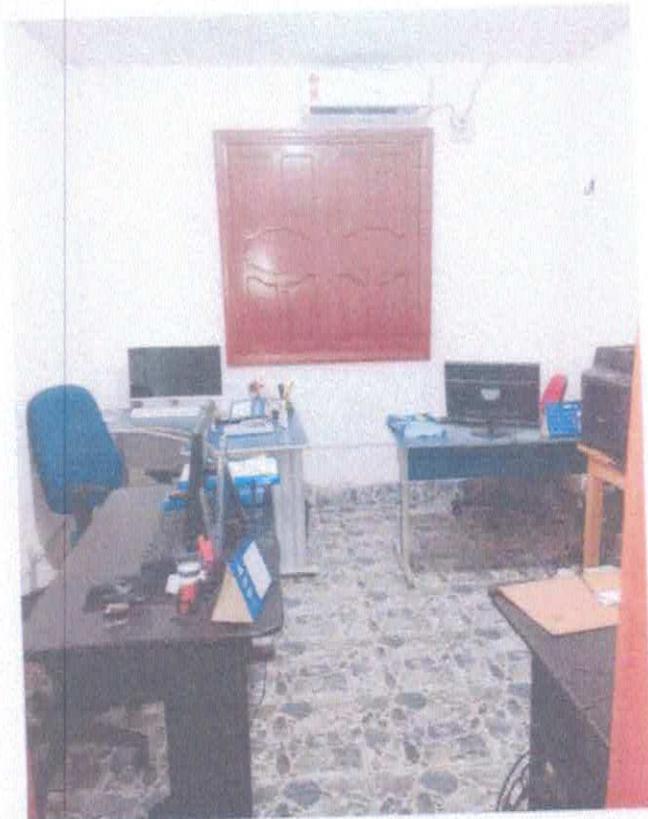

Sala 3

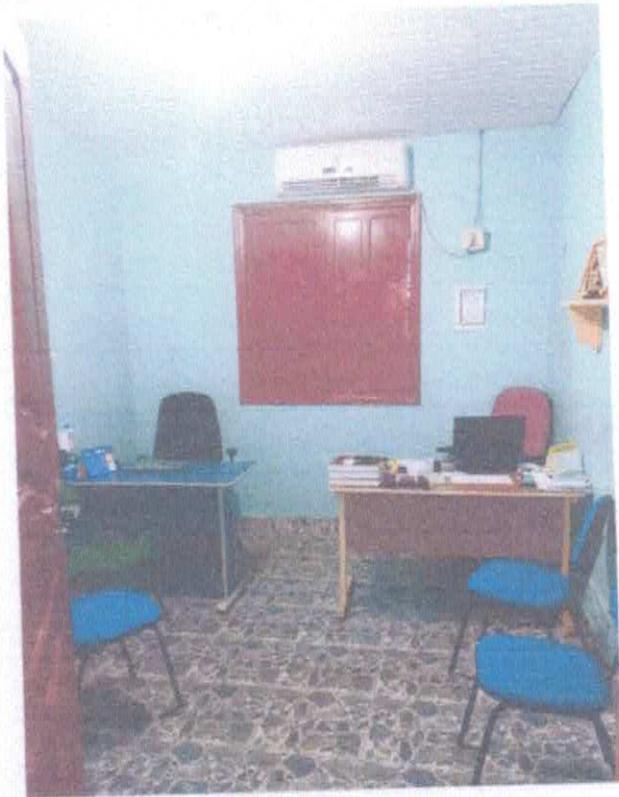

Sala 4



Copa

